



# TOP 1 GRUNDRISS EG M 1:100



<b>TOP 1</b>	
Vorraum	06.75 m <sup>2</sup>
KO/ES/WO	35.61 m <sup>2</sup>
Schlafen	11.92 m <sup>2</sup>
WC	01.33 m <sup>2</sup>
Bad	06.67 m <sup>2</sup>
<b>WNF TOP 1: 62.48m<sup>2</sup></b>	
Terrasse	11.75 m <sup>2</sup>
Kellerabteil	16.98 m <sup>2</sup>
Garten	68.87 m <sup>2</sup>

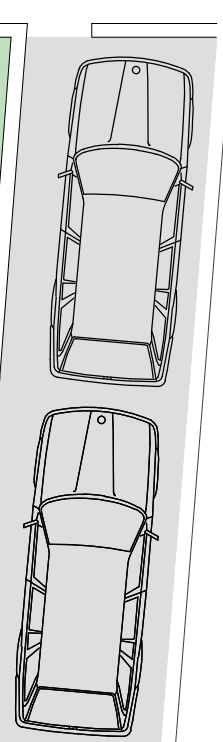

**KELLERABTEIL**  
M 1:100

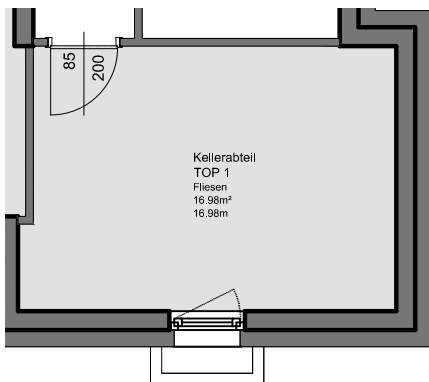

**LAGEPLAN**  
M 1:500

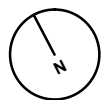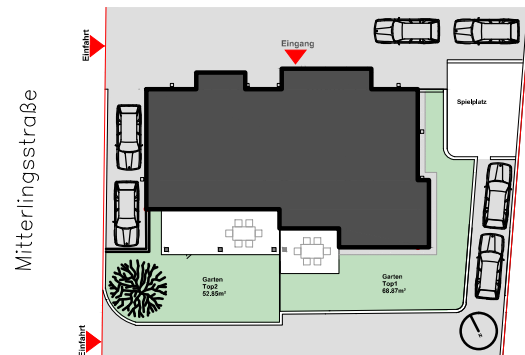

Planmaße sind Rohbaumaße  
Naturmaße können von Planmaßen abweichen

**N** | n2  
livingestate

**archidigma**  
gmbh  
obere fellacher straße 17  
9500 villach  
office@archidigma.com

INDEX 00

PROJEKT WA MITTERLINGSTRASSE

DATUM 28/11/2017

INHALT TOP 1

MASSSTAB 1:100/ 1:500