



TOP 2 GRUNDRISS EG

M 1:100

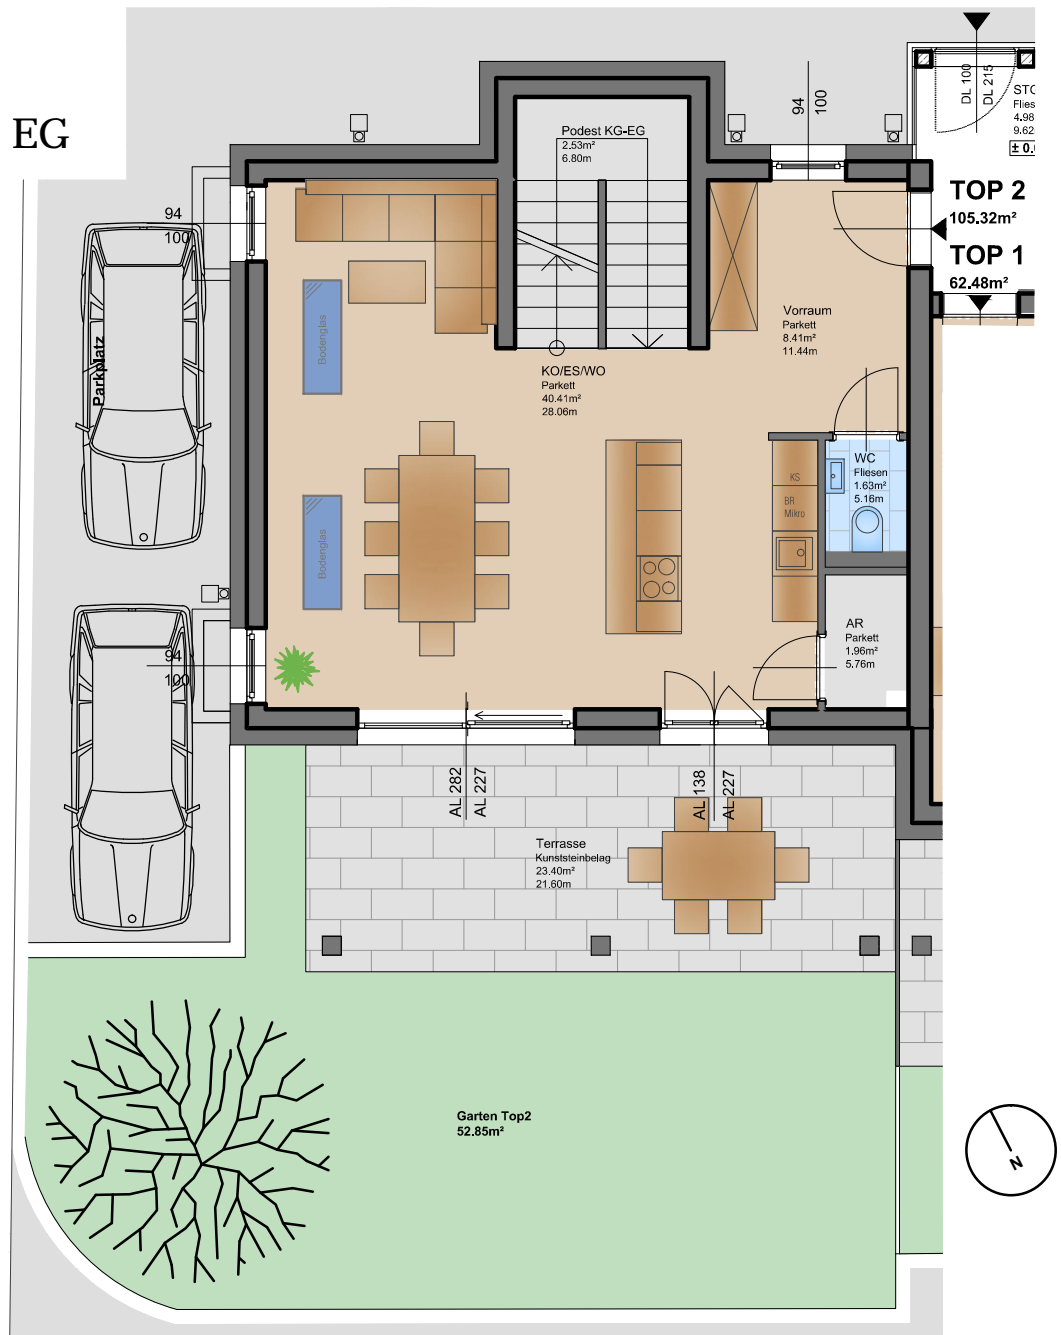

LAGEPLAN

M 1:500

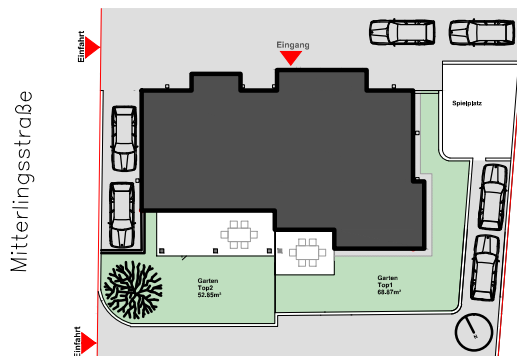

TOP 2

EG: Vorraum 08.41 m²
 KO/ES/WO 40.41 m²
 WC 01.63 m²
 AR 01.96 m²

1.OG: Vorraum 02.88 m²
 Schlafen 1 11.00 m²
 Schlafen 2 16.62 m²
 Schlafen 3 14.24 m²
 Bad 08.18 m²

WNF TOP 2: 105.32m²

Garten 52.85 m²
 Terrasse EG 23.40 m²
 Balkon 1.OG 22.54 m²
 Keller 48.99 m²
 Lager/ Technik KG 08.85 m²
 Podest KG-EG 02.53 m²
 Podest EG-OG 02.53 m²

Planmaße sind Rohbaumaße
 Naturmaße können von Planmaßen abweichen

N | n2
 livingestate

archidigma
 gmbh
 obere fellacher straße 17
 9500 villach
 office@archidigma.com

INDEX 00

PROJEKT WA MITTERLINGSTRASSE

DATUM 28/11/2017


INHALT TOP 2

MASSSTAB 1:100/ 1:500

TOP 2


GRUNDRISS OG

M 1:100

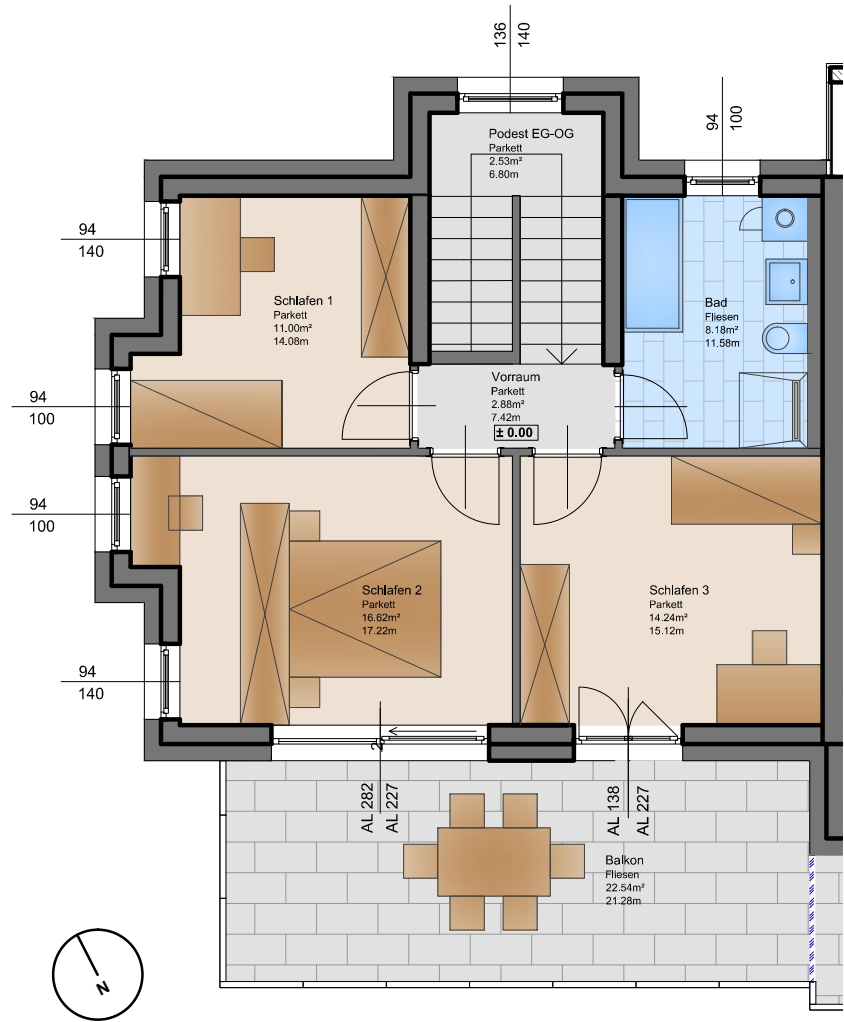


GRUNDRISS KG

M 1:100

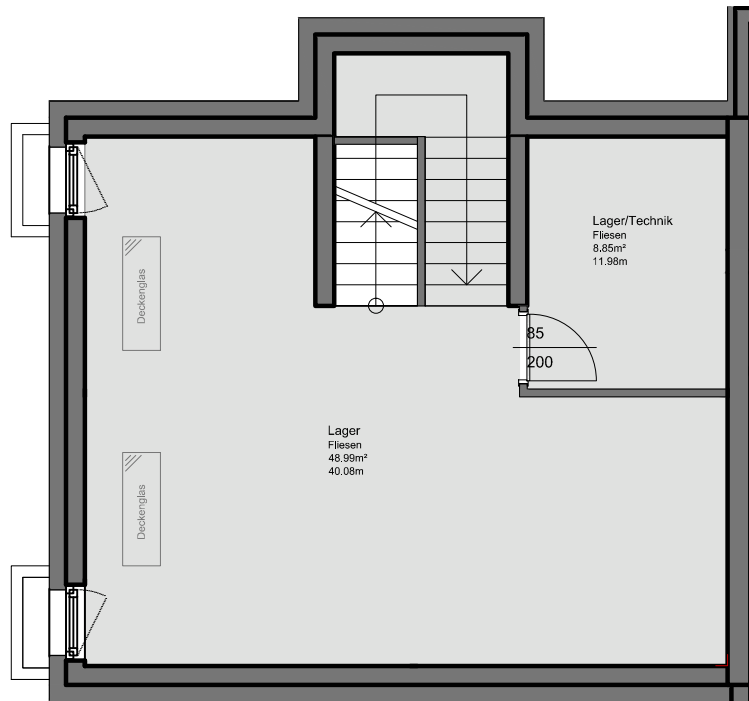

Planmaße sind Rohbaumaße
Naturmaße können von Planmaßen abweichen

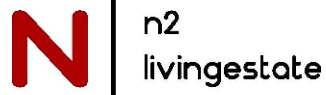

INDEX 00

PROJEKT WA MITTERLINGSTRASSE

DATUM 28/11/2017

INHALT TOP 2

MASSSTAB 1:100