


TOP 3

GRUNDRISS 1.OG


M 1:100

TOP 3		
1.OG	Vorraum	12.84 m ²
	Schlafen 1	15.16 m ²
	Schlafen 2	15.39 m ²
	Bad	06.77 m ²
2.OG	Vorraum	8.69 m ²
	KO/ES/WO	50.86 m ²
	AR	02.39 m ²
	WC	02.30 m ²
	Ankleide	07.51 m ²
	Schlafen 3	13.31 m ²
	Dusche	01.80 m ²
WNF TOP 3: 137.01m²		
Balkon 1.OG		07.47 m ²
Dachterrasse 2.OG		32.91 m ²
Kellerabteil		20.23 m ²
Podest EG-1.OG		04.80 m ²
Podest 1.OG		05.06 m ²

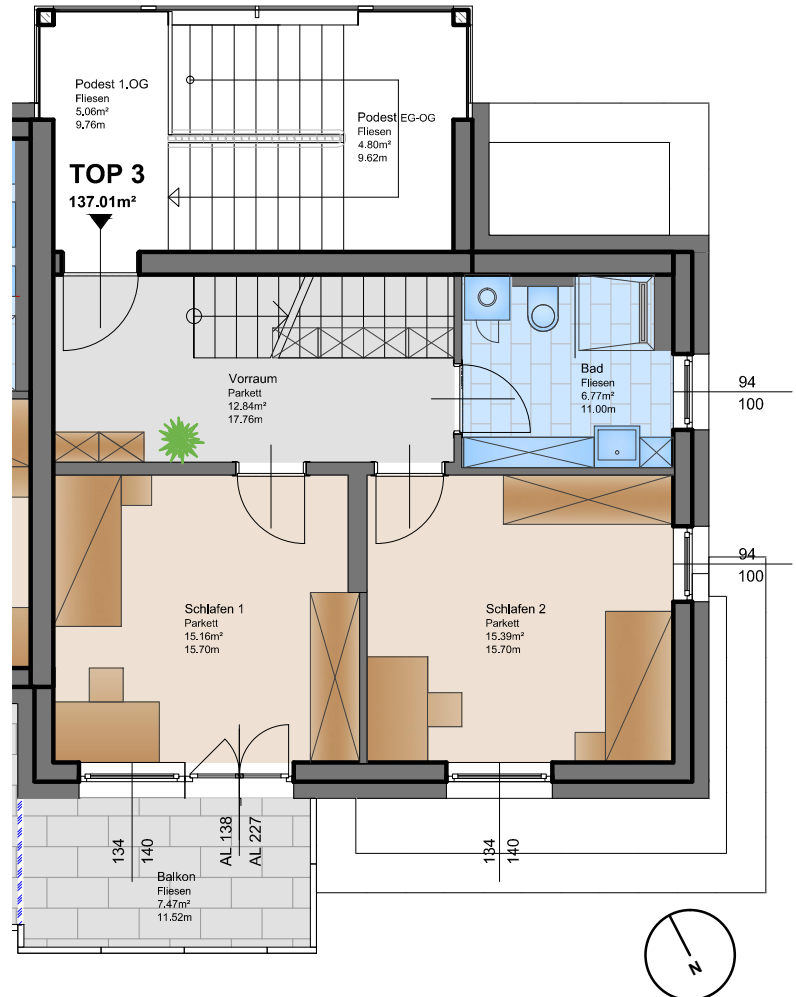

LAGEPLAN

M 1:500

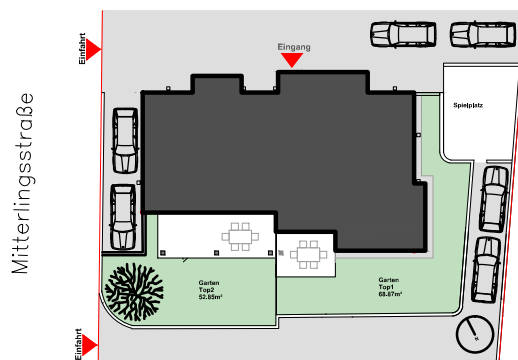

Planmaße sind Rohbaumaße
Naturmaße können von Planmaßen abweichen

N | n2
livingestate

archidigma
gmbh
obere fellacher straße 17
9500 villach
office@archidigma.com

INDEX 00

PROJEKT WA MITTERLINGSTRASSE

DATUM 29/11/2017

INHALT TOP 3

MASSSTAB 1:100/ 1:500

TOP 3


GRUNDRISS 2.OG

M 1:100



KELLERABTEIL

M 1:100

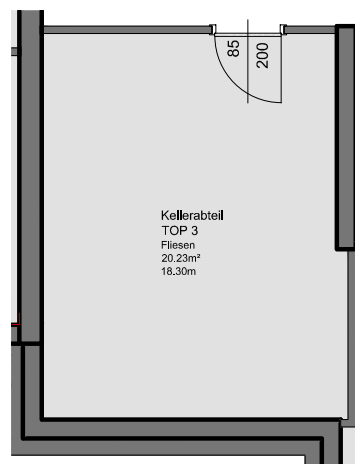

Planmaße sind Rohbaumaße
Naturmaße können von Planmaßen abweichen

N | n2
livingestate

archidigma
gmbh
obere fellacher straße 17
9500 villach
office@archidigma.com

INDEX 00

PROJEKT WA MITTERLINGSTRASSE

DATUM 29/11/2017

INHALT TOP 3

MASSSTAB 1:100